
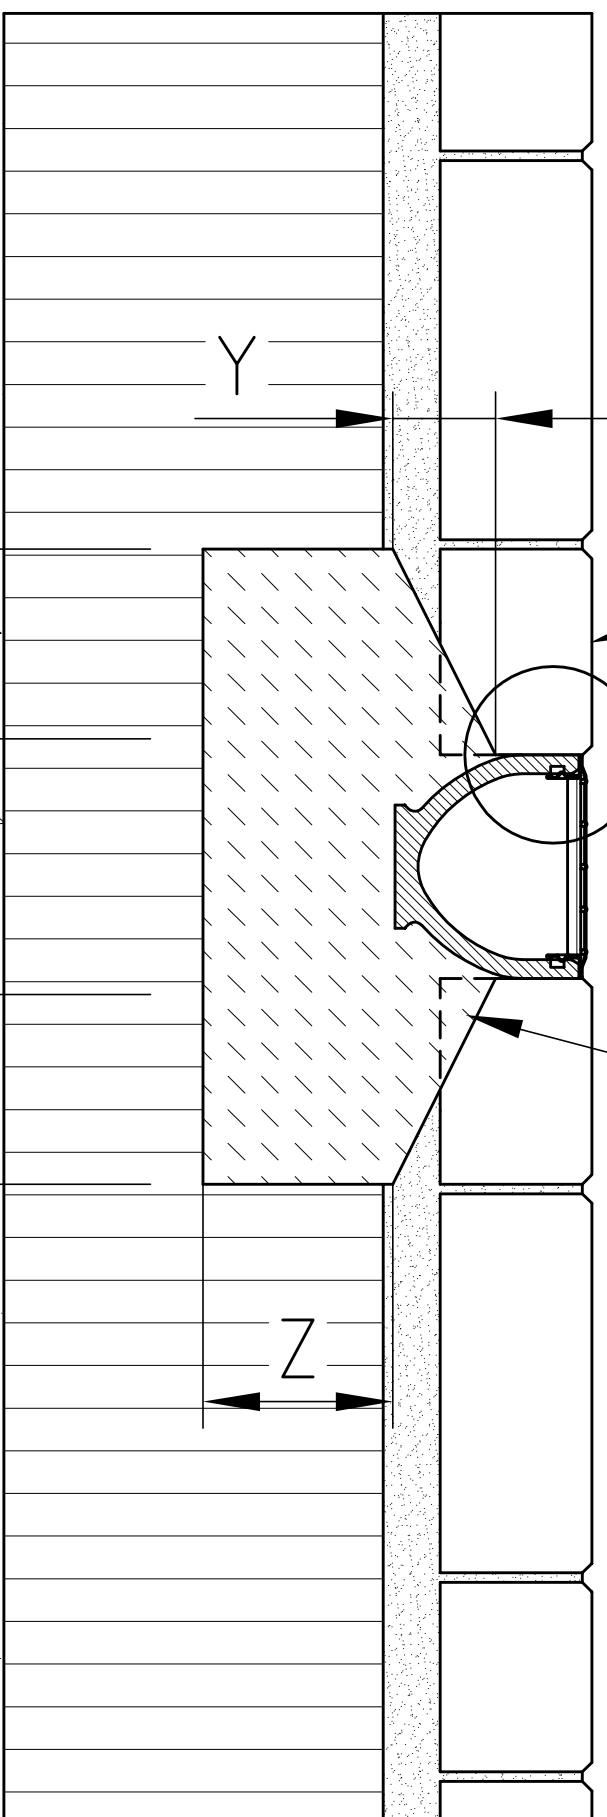


3-5 mm

Läufersteinreihe

* Erste Pflasterreihe mit in das Betonfundament eingebetten ('nass in nass')

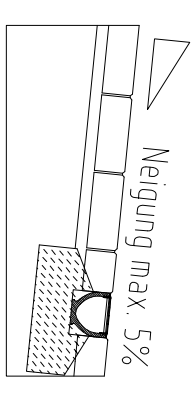

Pflaster- / Plattenbelag
 Pflasterbettung (z.B. Sand, Splitt, Mörtel oder Beton)
 Schotter - / Kiestragschicht
 Frostschutzschicht / gewachsener Boden

Belastungsklasse	(gem. DIN EN 1433)	A 15	-	B 125
Pkw-befahrbar		-	X	X
Mindest - Fundamentbeton - Güte	(gem. EN 206-1)	C12/15	C12/15	C12/15
Fundamentabmessungen:		X [cm]	≥ 10	≥ 10
		Y [cm]	0	≥ 5*
		Z [cm]	≥ 10	≥ 10

Wählbare Abdeckungen:

Kunststoffrost	X	X	-
Stahlrost	X	X	-
Maschenrost	X	X	-
Längsrost	X	X	-
Gußrost	X	X	X

gültig für folgende Rinnensysteme:

ACO Self® Euroline

Diese Zeichnung darf weder kopiert noch dritten Personen, insbesondere zum Zweck andererweiliger Benutzung mitgeteilt werden und bleibt unser Eigentum.
 Schutzvermerk nach DIN 16016 beachten.

Maßeinheit:

cm

Zeichnungs-Nr.:

G1-E03 - 041 - 4
 Stand 02/2016

Einbauanleitung: ACO Self® Rinnen

Oberflächenbelag:

Pflaster



ACO Hochbau

ACO Hochbau Vertrieb GmbH
 24755 Rendsburg, Postfach 320
 Tel.: 04331 / 354-410
 FAX 04331 / 354-360
 www.aco-hochbaude