


3-5 mm

Läufersteinreihe

Erste Pflasterreihe mit in das  
Betonfundament eingebetten  
(‘nass in nass’)

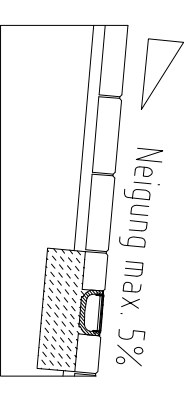


Neigung max. 5%

Pflaster- / Plattenbelag

Pflasterbettung (z.B. Sand,  
Splitt, Mörtel oder Beton)

Schotter - / Kiesstragschicht

Frostschuttschicht /  
gewachsener Boden

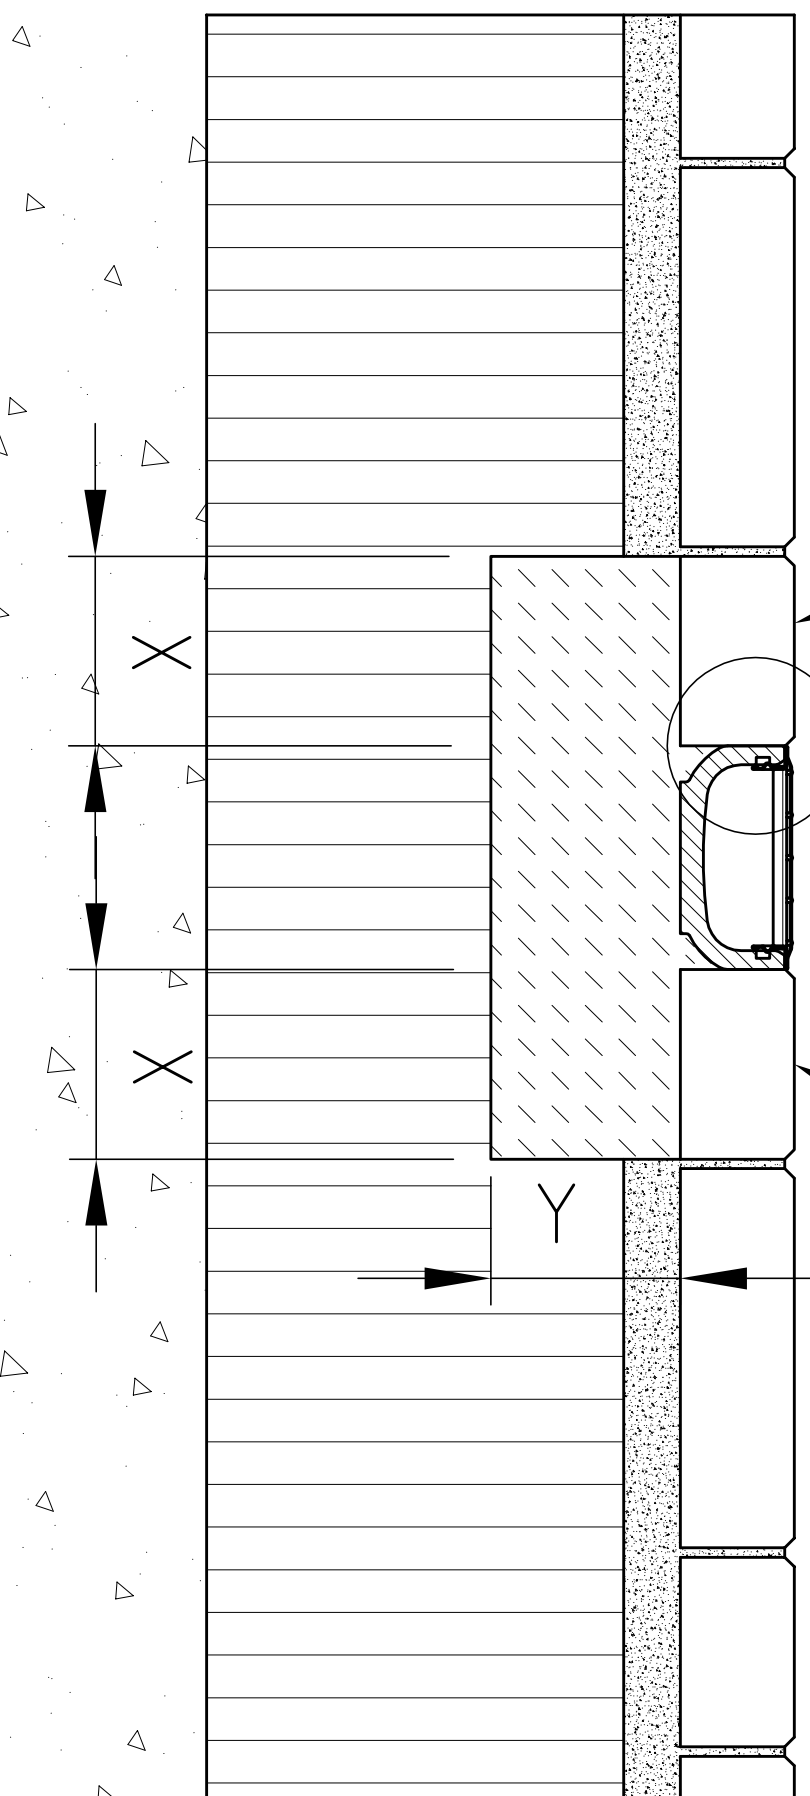

Belastungsklasse	( gem. DIN EN 1433 )	A 15	-
Pkw-befahrbar		-	X
Mindest - Fundamentbeton - Güte	( gem. EN 206-1 )	C 12/15	C 12/15
Fundamentabmessungen	X [cm]	≥ 10	≥ 10
	Y [cm]	≥ 10	≥ 10
Wählbare Abdeckungen			
Kunststoffrost		X	X
Stahlstegrost		X	X
Maschenrost		X	X
Längsstabrost		X	X
Gußrost		X	X

gültig für folgende Rinnensysteme:

ACO Self Euroline 60


Diese Zeichnung darf weder kopiert noch dritten Personen, insbesondere zum Zweck anderweitiger Benutzung mitgeteilt werden und bleibt unser Eigentum.  
Schutzvermerk nach DIN 16016 beachten.

Maßinheit: **cm**

Zeichnungs-Nr.: **G1-E03 - 071-1**  
Stand02/2016

Einbauanleitung: **ACO Self® Rinnen**

Oberflächenbelag:  
**Pflaster**

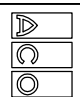 **ACO Hochbau**

ACO Hochbau Vertrieb GmbH  
24,755 Rendsburg, Postfach 320  
Tel.: 04331 / 354-410  
FAX 04331/ 354-360  
www.aco-hochbau.de