



3-5 mm

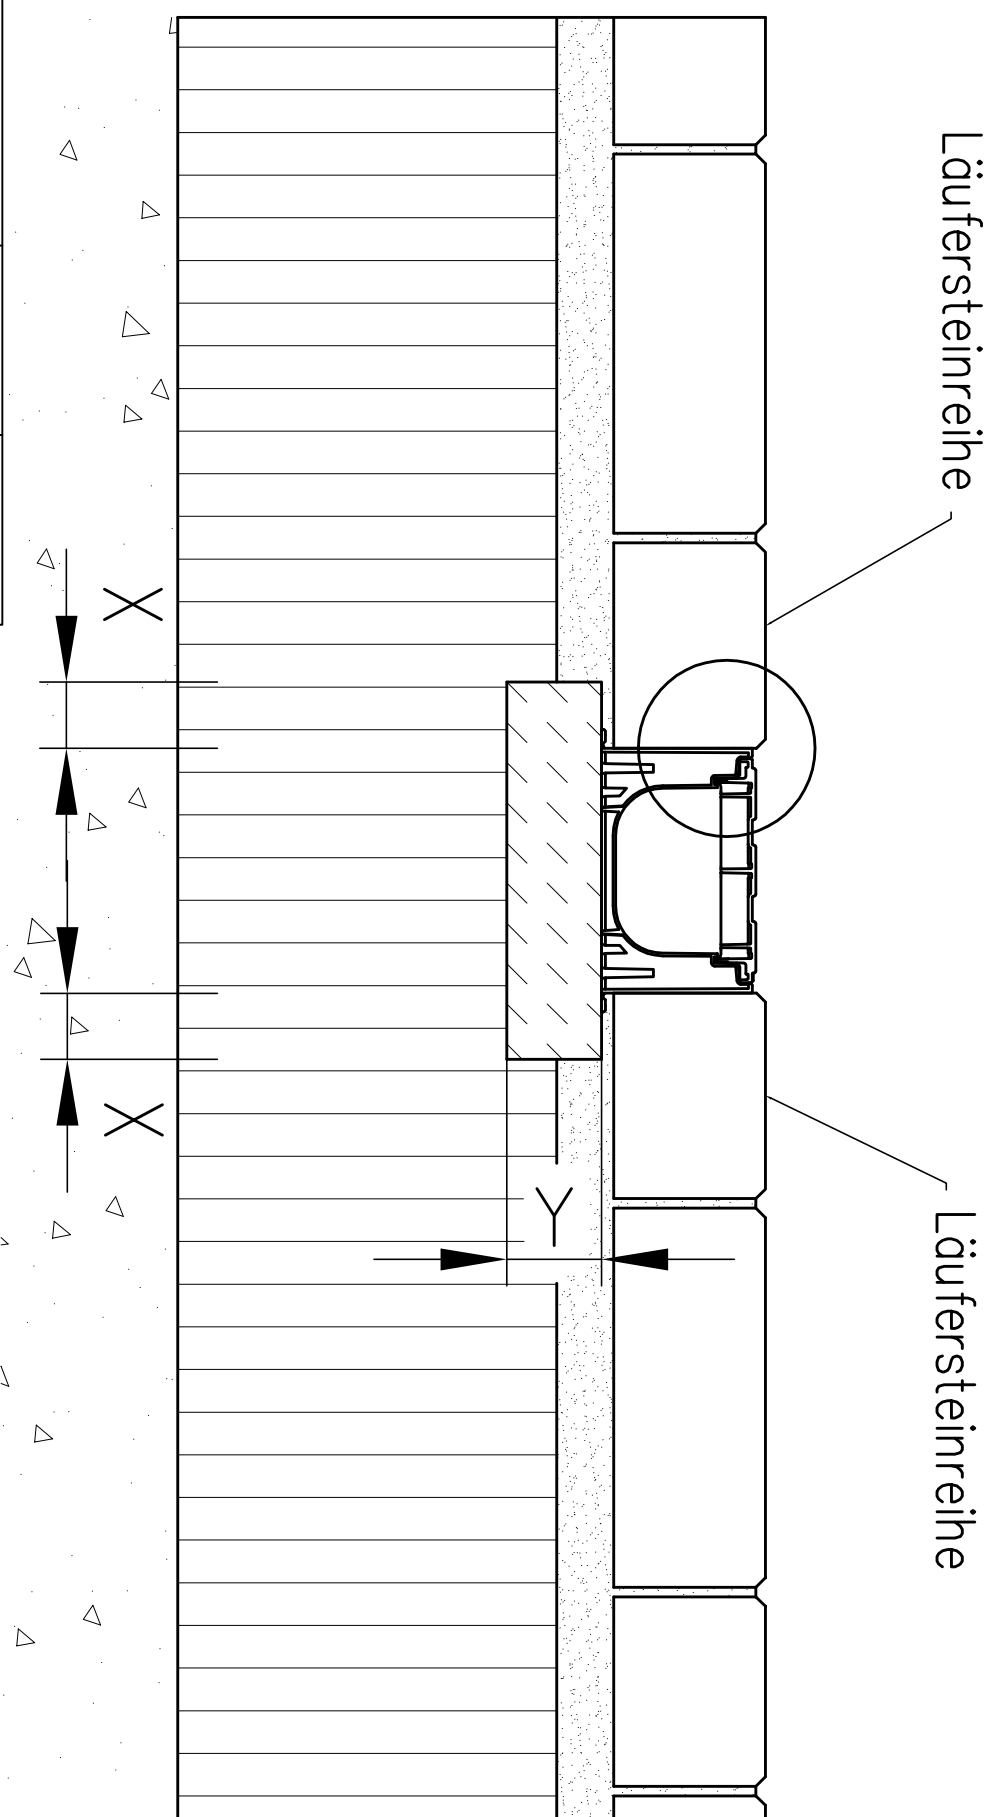

Läufersteinreihe

Läufersteinreihe

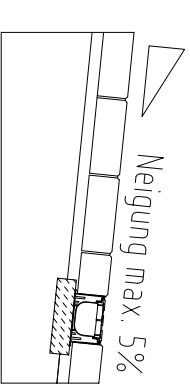

Neigung max. 5%

Pflaster- / Plattenbelag

Pflasterbettung (z.B. Sand,

Splitt, Mörtel oder Beton)

Schotter - / Kiestragschicht

Frostschutzschicht /

gewachsender Boden

Belastungsklasse	(gem. DIN EN 1433)	A 15	-
Pkw-befahrbar		-	X
Mindest - Fundamentbeton - Güte	(gem. EN 206-1)	C 12/15	C 12/15
Fundamentabmessungen:	X [cm]	≥ 3,5	≥ 3,5
	Y [cm]	≥ 5	≥ 5
Wählbare Abdeckungen:			
Kunststoffrost		X	X
Stahlrost		X	X
Maschenrost		X	X
Längsrost		X	X
Gußrost		X	X

gültig für folgende Rinnensysteme:

ACO Hexaline 2.0[®]

Diese Zeichnung darf weder kopiert noch dritten Personen, insbesondere zum Zweck andererweiliger Benutzung mitgeteilt werden und bleibt unser Eigentum.
Schutzvermerk nach DIN 16016 beachten.

Maßinheit:

cm

Zeichnungs-Nr.:

G1-E03 - 050 - 4
Stand02/2016

Einbauanleitung: ACO Hexaline 2.0[®]

Oberflächenbelag:

Pflaster



ACO Hochbau

ACO Hochbau Vertrieb GmbH
24,755 Rendsburg, Postfach 320
Tel.: 04,331 / 354-4,10
FAX 04,331/ 354-3,60
www.aco-hochbau.de