
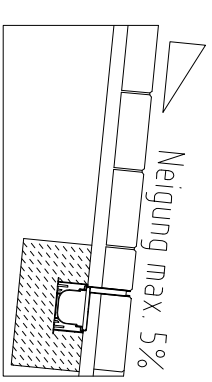


dauerhaft 3–5mm
direkte Anarbeitung ohne Fuge

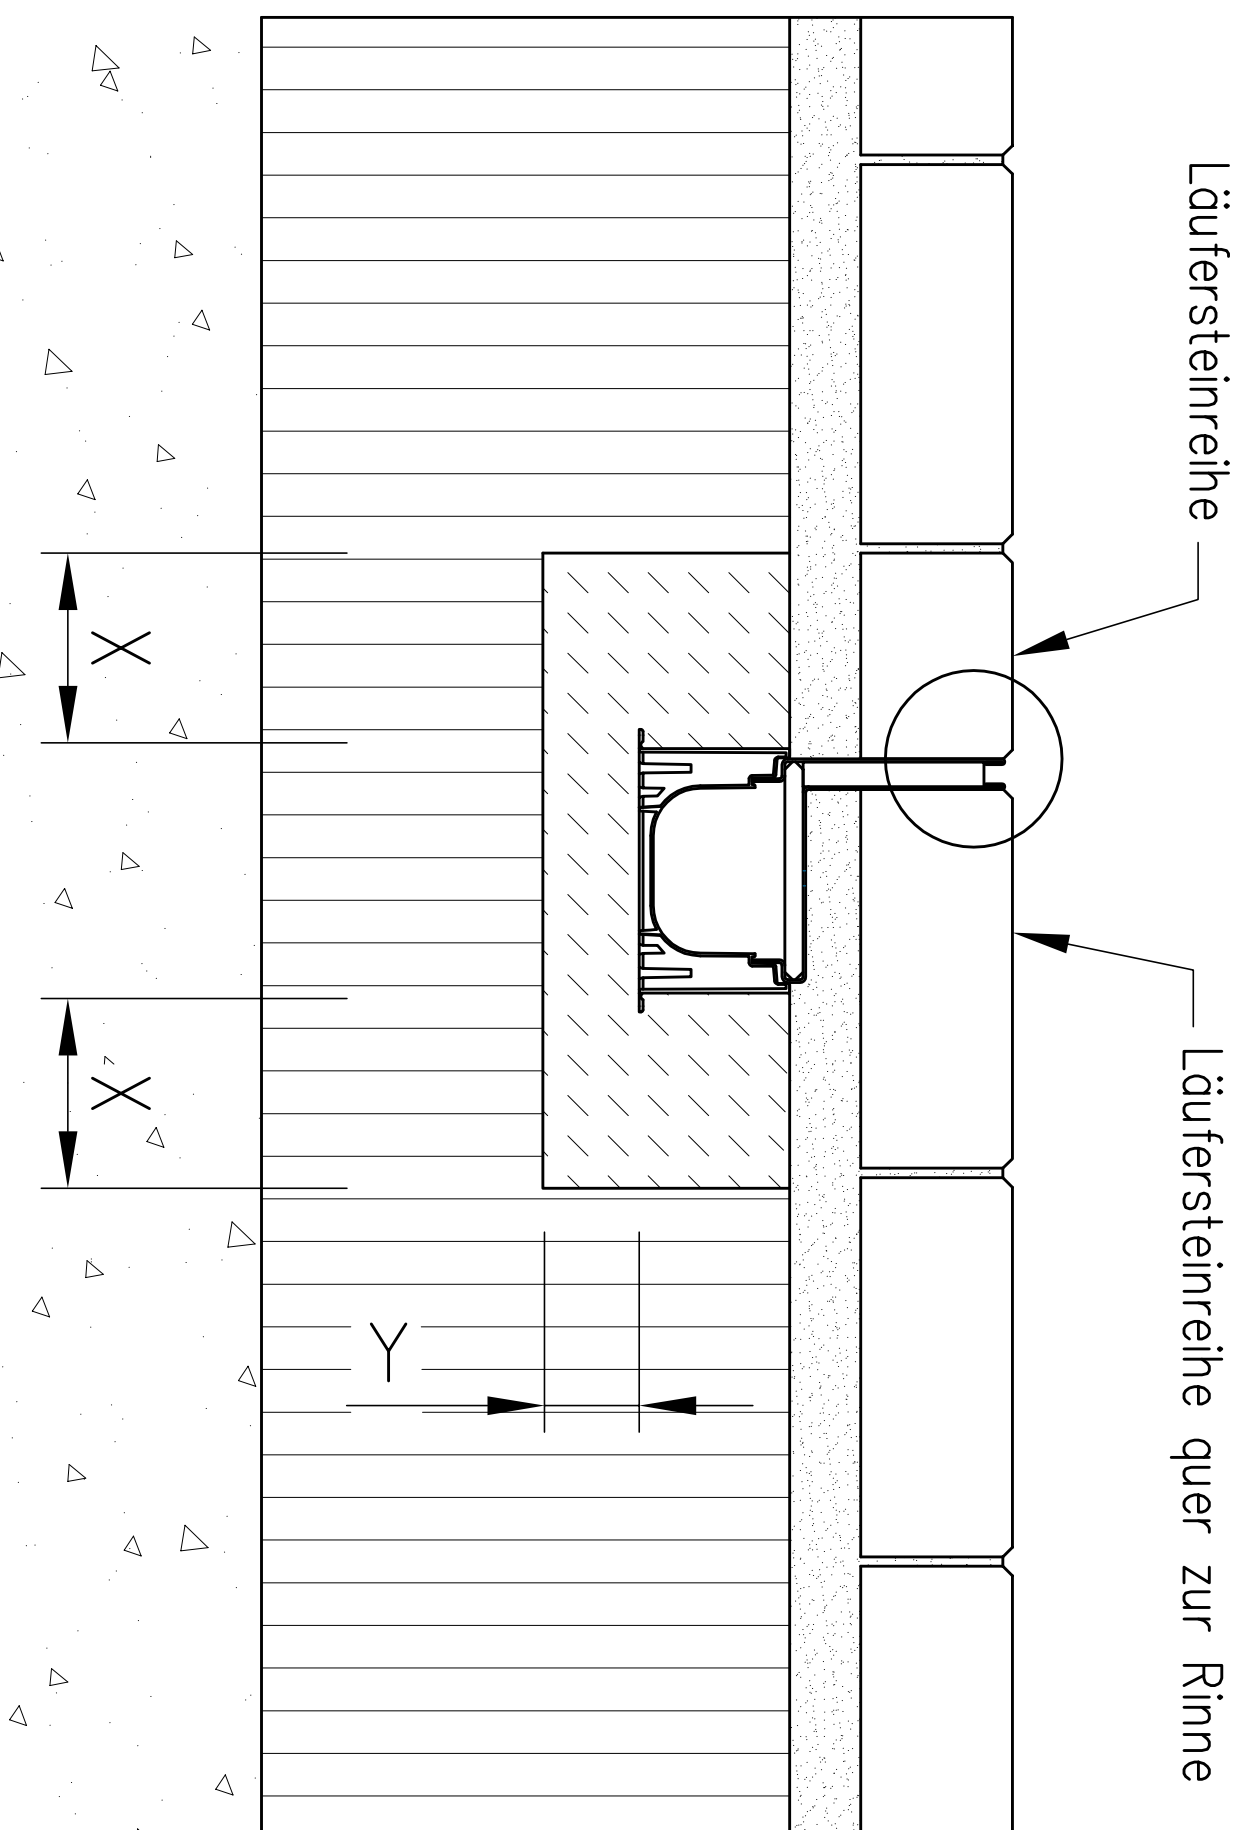

Läufersteinreihe

Läufersteinreihe quer zur Rinne

Pflaster- / Plattenbelag

Pflasterbettung (z.B. Sand,
Splitt, Mörtel oder Beton)

Schotter - / Kiestragschicht

Frostschuttschicht /
gewachsener Boden

Neigung max. 5%

Belastungsklasse	(gem. DIN EN 14333)	A 15	-
Pkw-befahrbar		-	X
Mindest - Fundamentbeton - Güte	(gem. EN 206-1)	C 12/15	C 12/15
Fundamentabmessungen:		X [cm]	Y [cm]
		≥ 10	≥ 10
		Y [cm]	≥ 5
		≥ 5	≥ 5
Wählbare Abdeckungen:		X	X
Schlitzaufsatz		X	X

gültig für folgende Rinnensysteme:

ACO Hexaline 2.0[®] mit Schlitzaufsatz

Oberflächenbelag:
Pflaster

ACO Hochbau Vertrieb GmbH
24,755 Rendsburg, Postfach 320
Tel. 04331 / 354-410
FAX 04331 / 354-360
www.aco-hochbaude

Diese Zeichnung darf weder kopiert noch dritten Personen, insbesondere zum Zweck anderweitiger Benutzung mitgeteilt werden und bleibt unser Eigentum.
Schutzvermerk nach DIN 16016 beachten.

Maßeinheit: **cm**

Zeichnungs-Nr.: **G1-E03 - 070 - 1**
Stand **10/2014**

Einbauanleitung: **ACO Hexaline 2.0[®]**