


3-5 mm

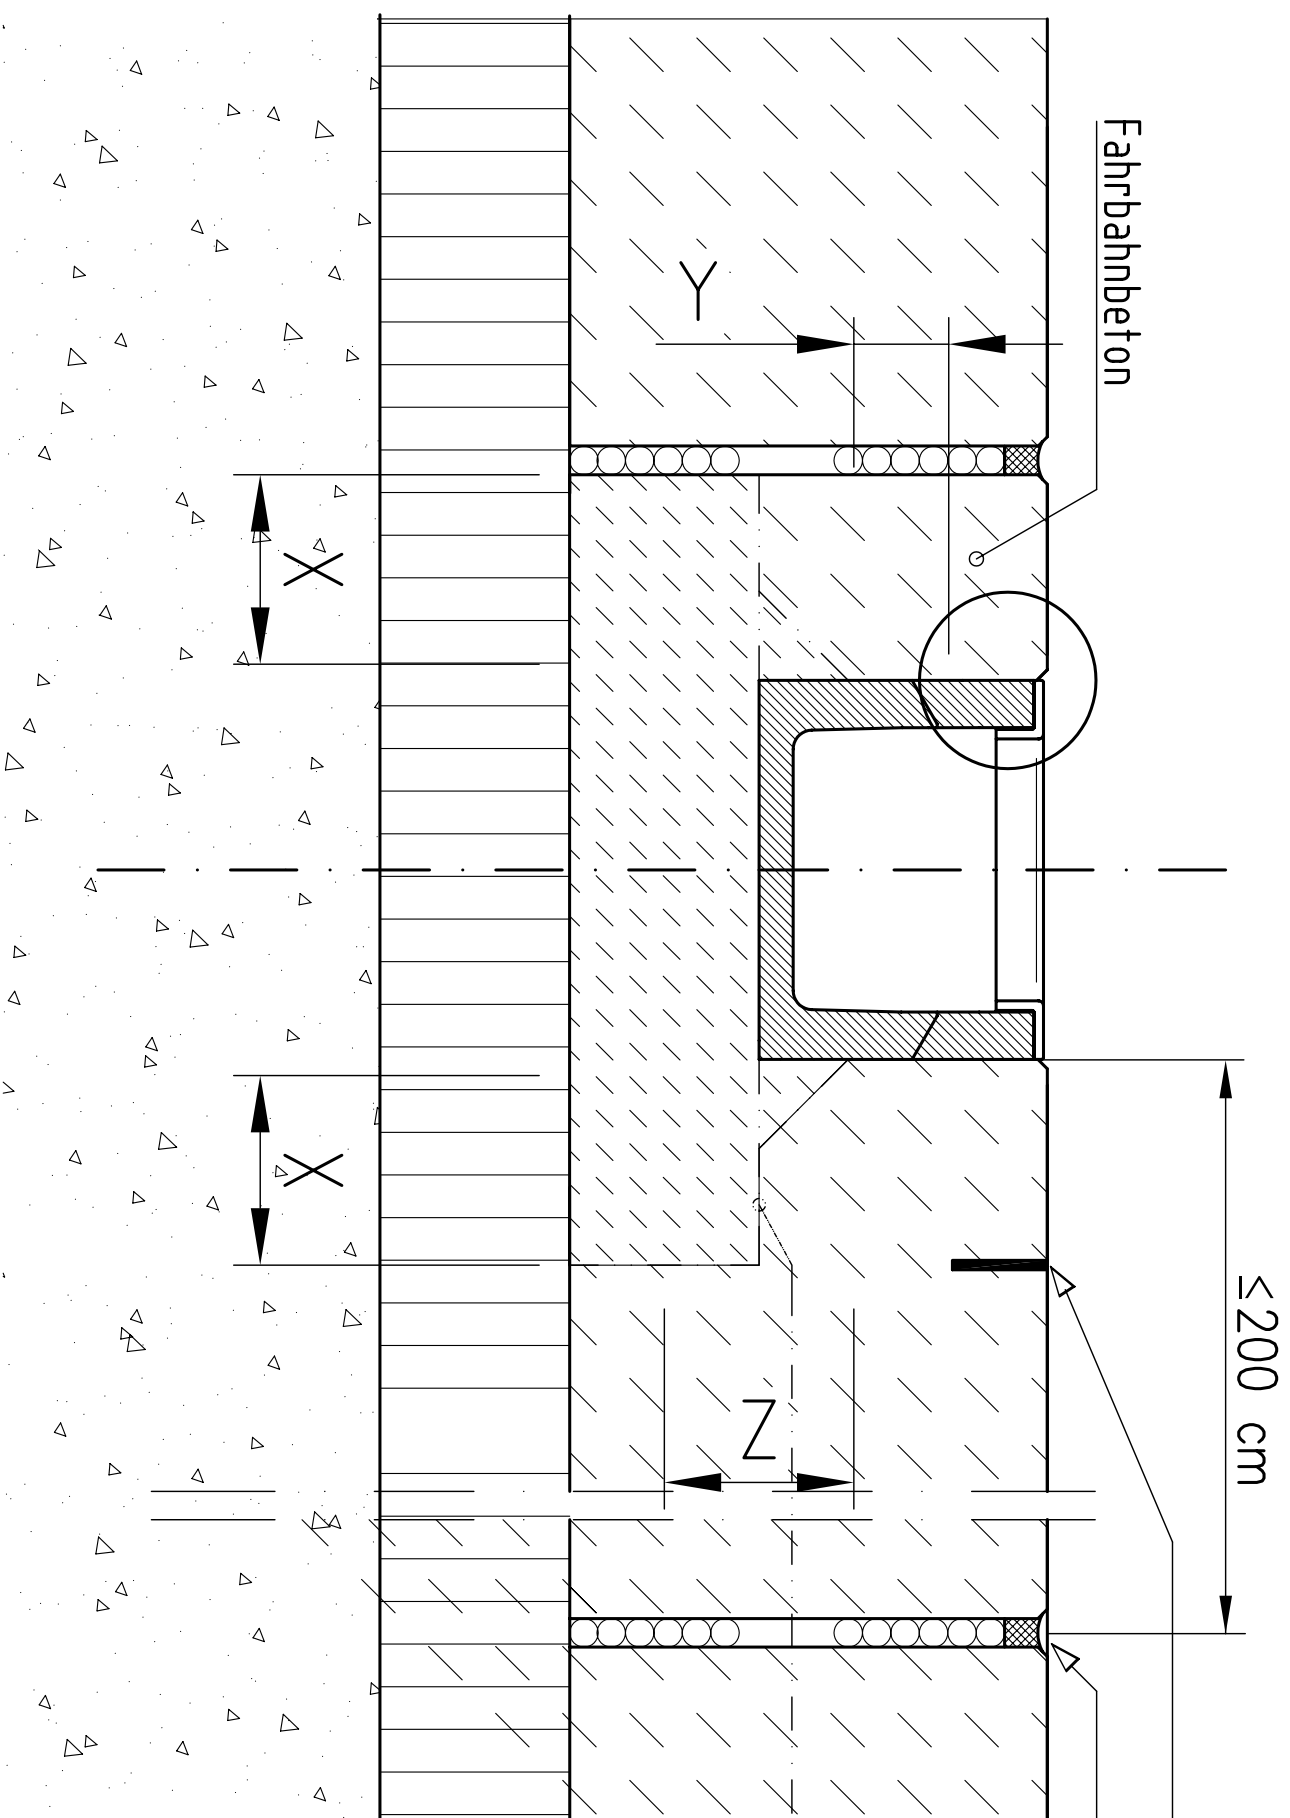

Scheinfuge

Raum-/Dehnungsfuge

Fahrbahnbeton

Arbeitsfuge

Schotter - / Kiestragschicht

Frostschuttschicht /  
gewachsener Boden

Belastungsklasse	A 15	"PKW befahrbar"	B 125
Mindest - Fundamentbeton - Güte ( gem. DIN 1045 )	B 15	B 15	B 15
( gem. EN 206-1 )	C 12/15	C 12/15	C 12/15
	X	≥ 10	≥ 10
	Y	0	≥ 5
	Z	≥ 10	≥ 10

Klasse A15, "PKW befahrbar": Maschenrost, Gussrost  
 Klasse B125: Maschenrost, Gussrost

gültig für folgende Rinnensysteme:

ACO Self 200

Diese Zeichnung darf weder kopiert noch dritten Personen, insbesondere zum Zweck anderweitiger Benutzung mitgeteilt werden und bleibt unser Eigentum.  
 Schutzvermerk nach DIN 34 beachten.

Maßinheit:

cm

Zeichnungs-Nr.:

G1-E03 - 045 - 3

Stand 02/2005

Einbauempfehlung: ACO SELF® 200 Rinnen

Oberflächenbelag:

Beton

ACO Markant GmbH

24755 Rendsburg, Postfach 320  
 Tel: 04331 / 354-410  
 Fax 04331 / 354-360  
 www.aco-markant.de

**ACO markant**