


3-5 mm

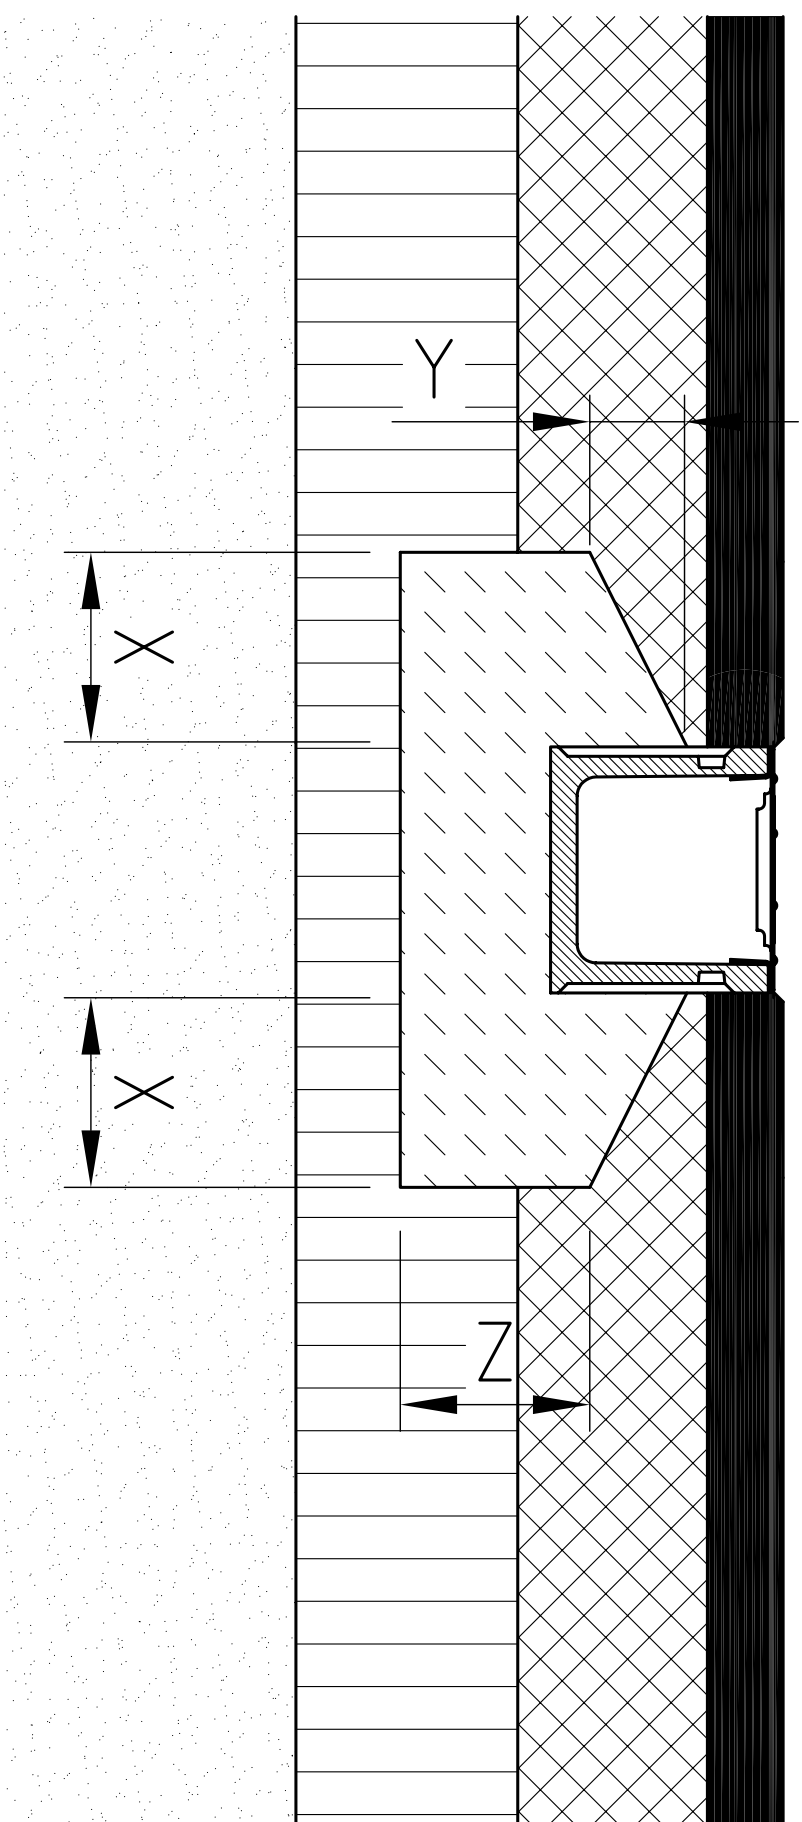

Asphaltdeckschicht

Asphalttragschicht

Schotter - / Kiestragschicht

Frostschuttschicht /
gewachsener Boden

Klasse A15, "PKW befahrbar": Stahlstegrost

Belastungsklasse	A 15	"PKW befahrbar"
Mindest - Fundamentbeton - Güte (gem. DIN 1045)	B 15	B 15
(gem. EN 206-1)	C 12/15	C 12/15
	X	≥ 10
	Y	≥ 0
	Z	≥ 10

gültig für folgende Rinnensysteme:

ACO Self

Einbauempfehlung: ACO SELF® Rinnen

Diese Zeichnung darf weder kopiert noch dritten Personen, insbesondere zum Zweck anderweitiger Benutzung mitgeteilt werden und bleibt unser Eigentum.
Schutzvermerk nach DIN 34 beachten.

Maßeinheit:
cm

Zeichnungs-Nr.:
G1-E03 - 028 - 3
Stand 02/2005

Oberflächenbelag:

Asphalt



ACO Markant GmbH

24755 Rendsburg, Postfach 320
Tel. 04331 / 354-410
Fax 04331 / 354-360
www.aco-markant.de