



dauerhaft 3–5mm
direkte Anarbeitung ohne Fuge

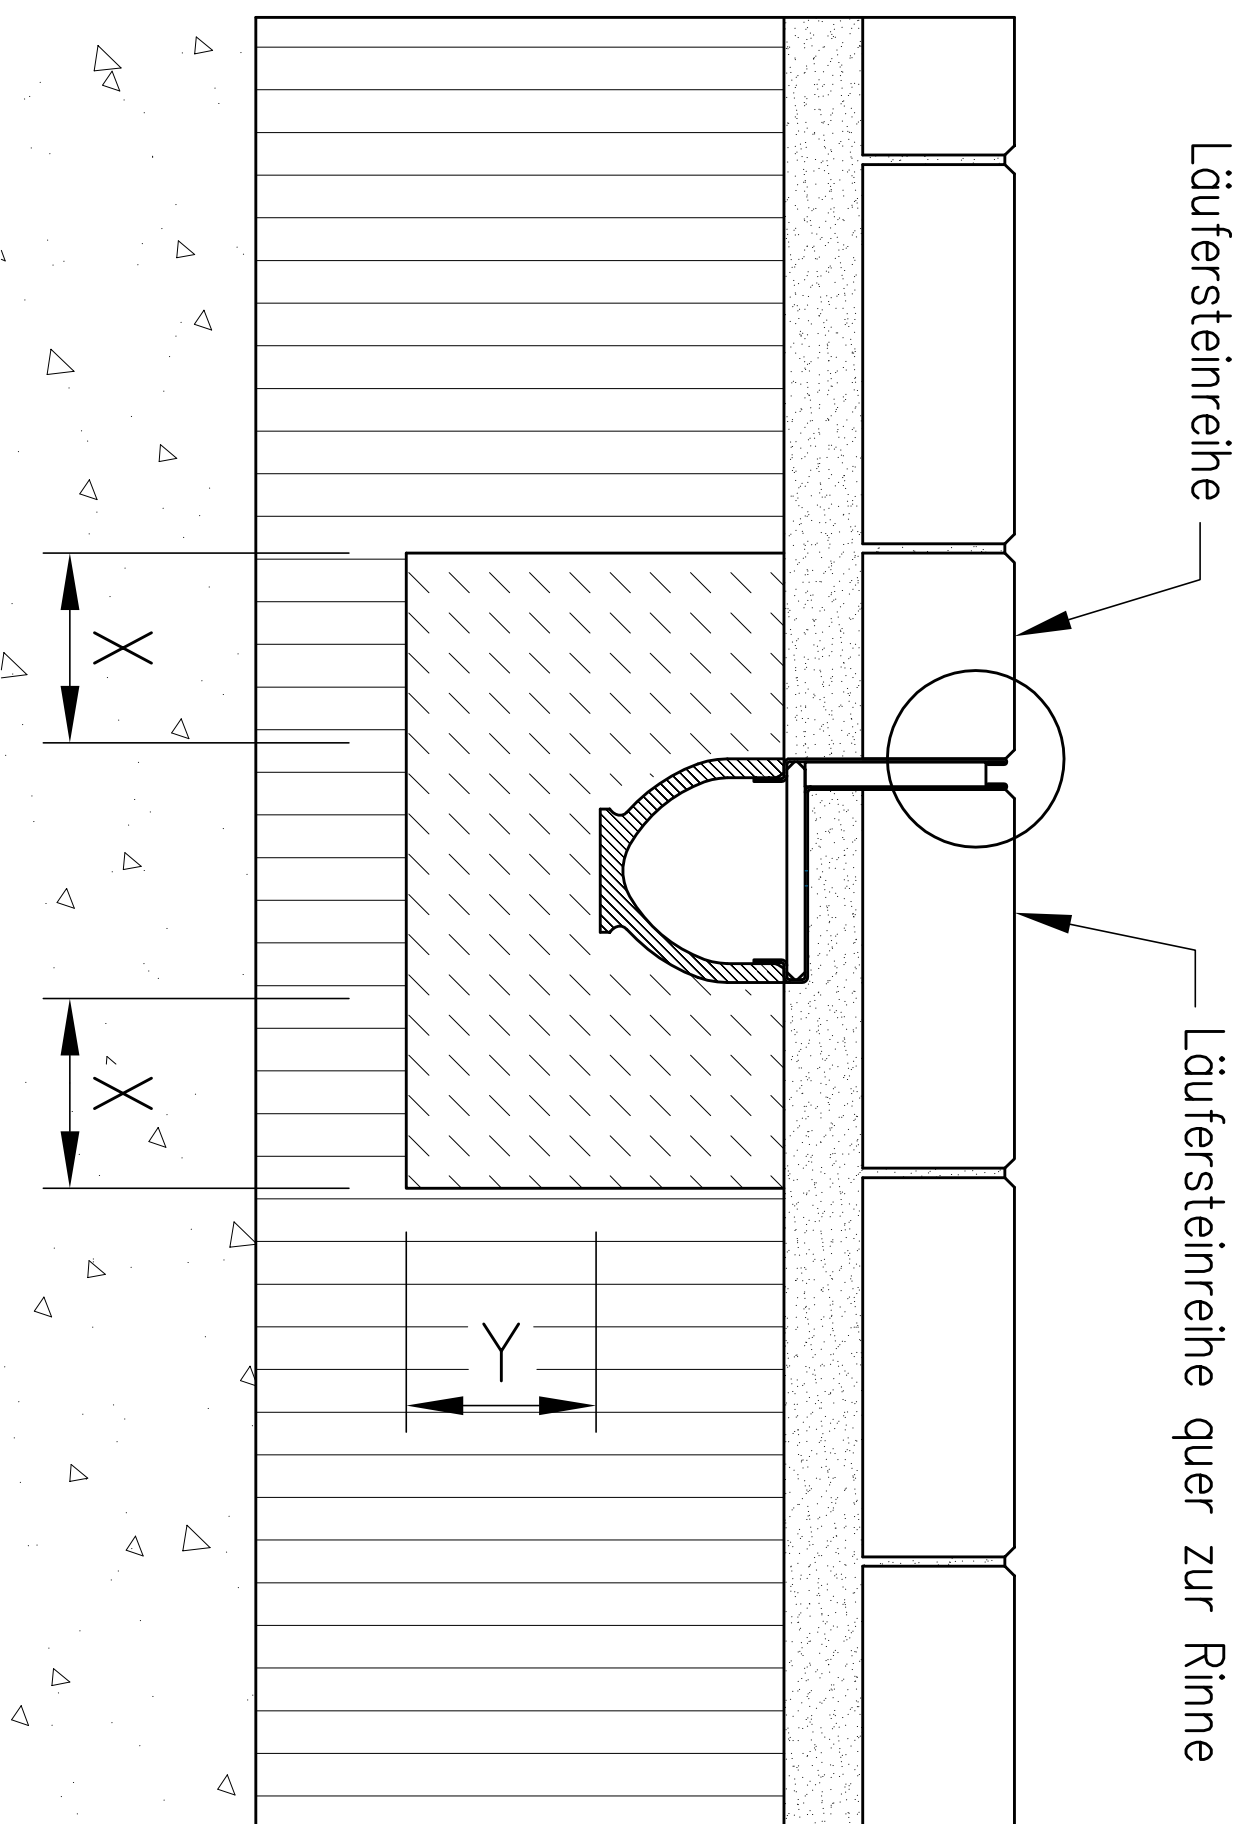

Läufersteinreihe

Läufersteinreihe quer zur Rinne

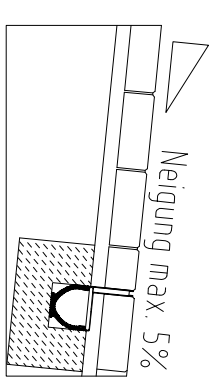

Pflaster- / Plattenbelag

Pflasterbettung (z.B. Sand,
Splitt, Mörtel oder Beton)

Schotter - / Kiestragschicht

Frostschuttschicht /
gewachsener Boden

Belastungsklasse	(gem. DIN EN 1433)	A 15	-
Pkw-befahrbar		-	X
Mindest - Fundamentbeton - Güte	(gem. EN 206-1)	C 12/15	C 12/15
Fundamentabmessungen:		X [cm]	Y [cm]
		≥ 10	≥ 10
Wählbare Abdeckungen:			
Schlitzaufsatz		X	X

Diese Zeichnung darf weder kopiert
noch dritten Personen, insbesondere
zum Zweck anderweitiger Benutzung
mitgeteilt werden und bleibt unser
Eigentum.
Schutzvermerk nach DIN 16016 beachten.

Maßeinheit:

cm

Zeichnungs-Nr.:

G1-E03 - 047 - 1
Stand 02/2016

Einbauanleitung: ACO Self® Rinnen

gültig für folgende Rinnensysteme:

ACO Self® Euroline mit Schlitzaufsatz

Oberflächenbelag:

Pflaster



ACO Hochbau

ACO Hochbau Vertrieb GmbH
24,755 Rendsburg, Postfach 320
Tel. 04331 / 354-410
FAX 04331 / 354-360
www.aco-hochbaude